


# ソケット付鉄筋コンクリートU型

準 JIS A 5305

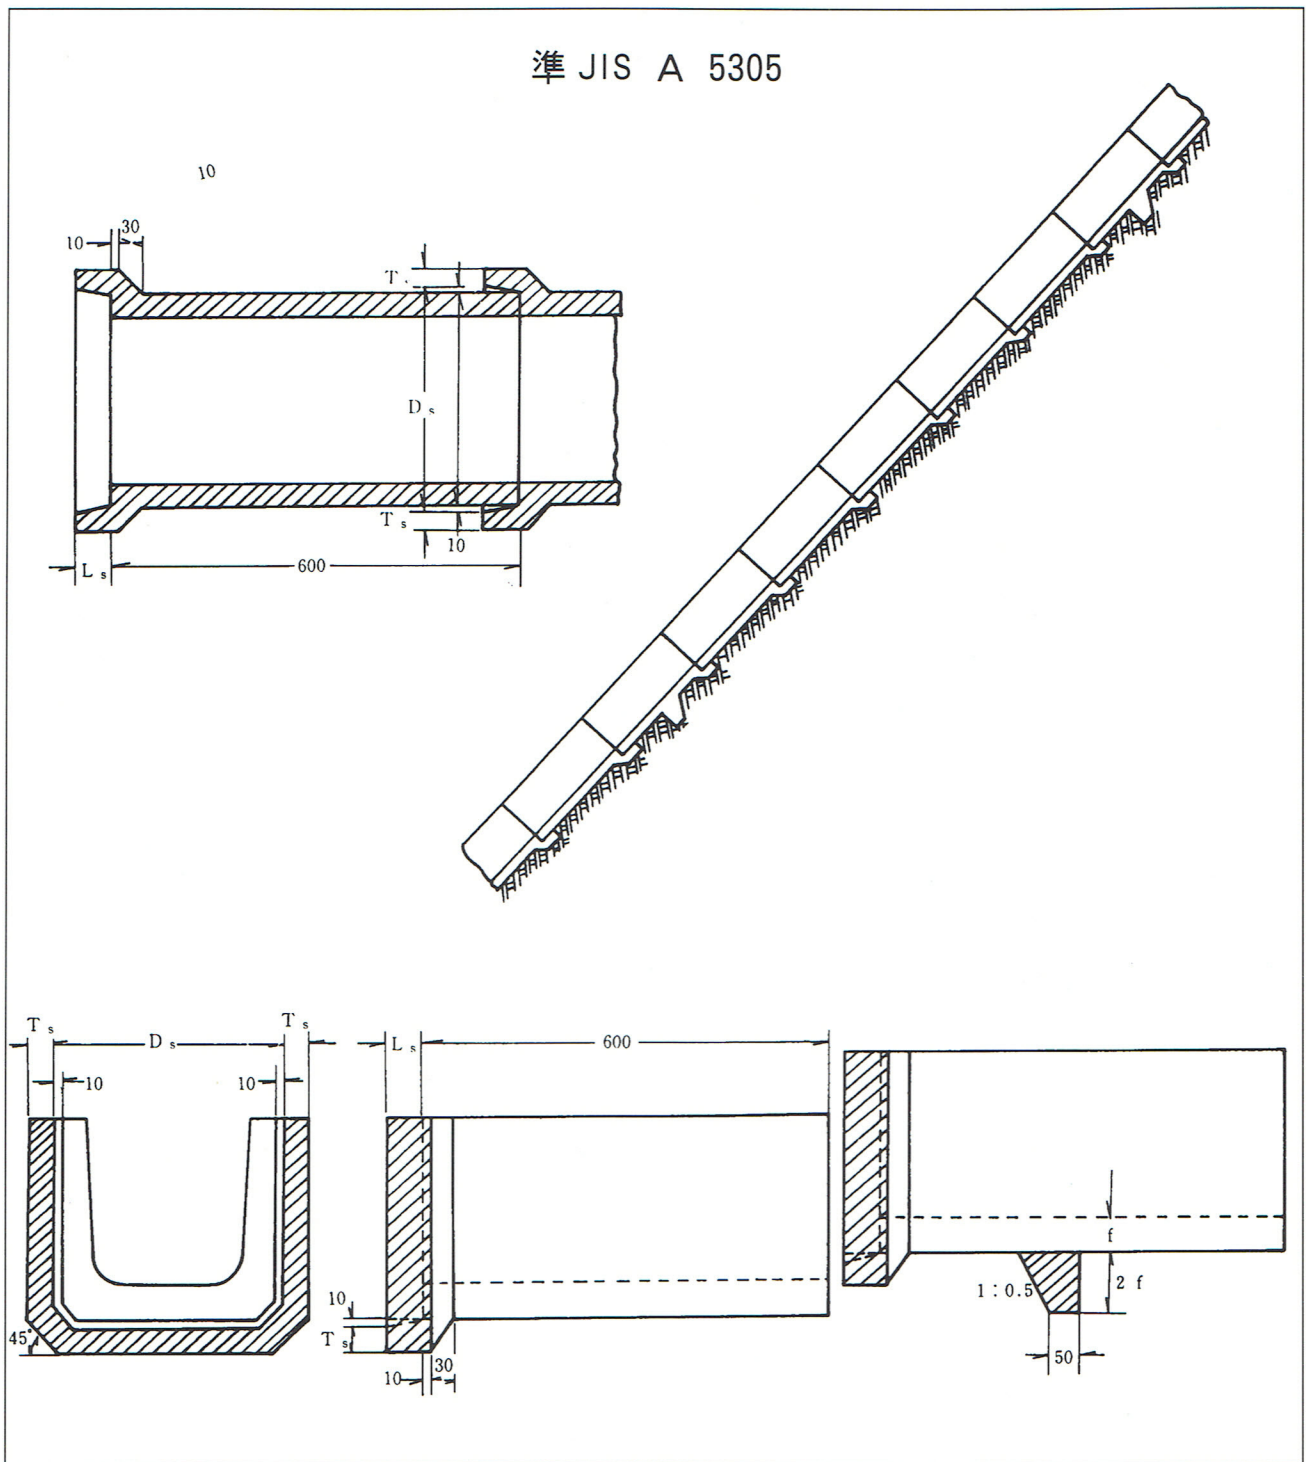

寸法・配筋表

本体はJISA5303に準ずる。滑り止め付は5ケに1ケの割合を標準とする。

名称	寸法	ソケット寸法 (mm)			配筋				参考重量 (kg)	
		内巾 $D_s$	厚さ $T_s$	深さ $L_s$	縦筋		横筋		標準 $W_1$	滑止付 $W_2$
					径(mm)	本	径(mm)	本		
240	240×240×600	350	25	50	3.2	7	3.2	7	60	64
300	300×300×600	430	30	50	3.2	9	4.0	7	85	92
360	360×360×600	550	35	55	4.0	11	4.0	10	110	119
450	450×450×600	610	40	60	4.0	13	5.0	10	155	167